
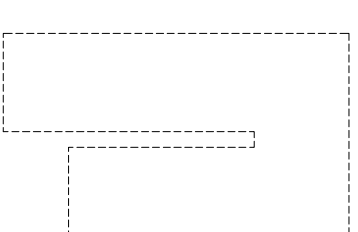


ZASTAVĚNÁ PLOCHA:	161,41 m <sup>2</sup>
UŽITNÁ PLOCHA PŘÍZEMÍ:	138,02 m <sup>2</sup>
UŽITNÁ PLOCHA PODKROVÍ:	131,29 m <sup>2</sup>
UŽITNÁ PLOCHA CELKEM:	269,31 m <sup>2</sup>
POZNÁMKA:	
Stupeň dokončení	PRAKTIK

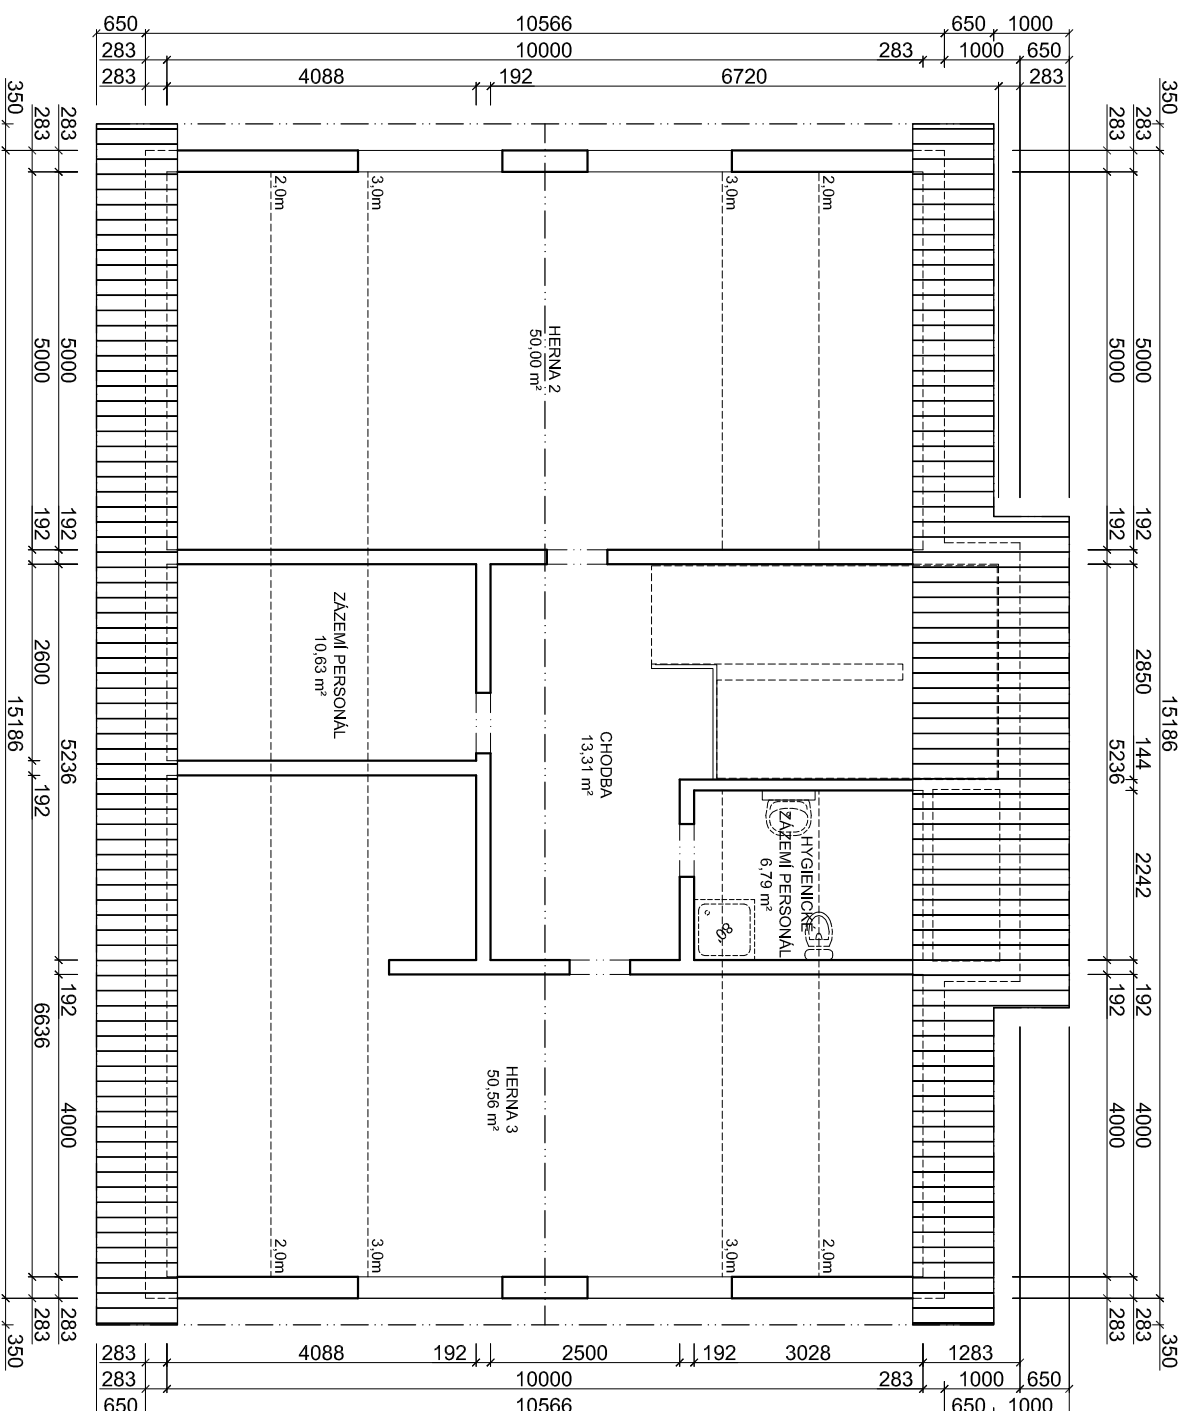

UVAŽOVANÉ MÍSTO PRO  
DOSTAVBU SCHODIŠTĚ

UVAŽOVANÉ MÍSTO PRO  
ZARÍZOVACÍ PŘEDMĚTY apod.

Rozměr otvoru [mm]	Rozměr výplně [mm]	Počet [ks]
2150 x 2145	...	0
1910 x 1260	...	4
1910 x 2145	...	0
1005 x 1260	...	0
750 x 750	...	0

OBJEKT:	INDIVIDUÁLNÍ	SYSTEM:	THERMO-PROTECT OPTIMUM
KLIENT:	MĚSTO DUCHCOV	PODLAŽNOST/POZED.STĚNASKLON STŘECHY:	2 / 1000 mm / 38°
MÍSTO STAVBY:	DUCHCOV	DATUM:	25.03.2010
VÝKRES:	PODKROVÍ	M:	1:100
		VYPRACOVAL:	PŘEMYSL RYBÁŘ
		VYDÁNÍ:	02/2010