


ZASTAVĚNÁ PLOCHA:	161,41 m ²
UŽITNÁ PLOCHA PŘÍZEMÍ:	138,02 m ²
UŽITNÁ PLOCHA PODKROVÍ:	131,29 m ²
UŽITNÁ PLOCHA CELKEM:	269,31 m ²
POZNÁMKA:	
Služeň dokončení	PRAKTIK

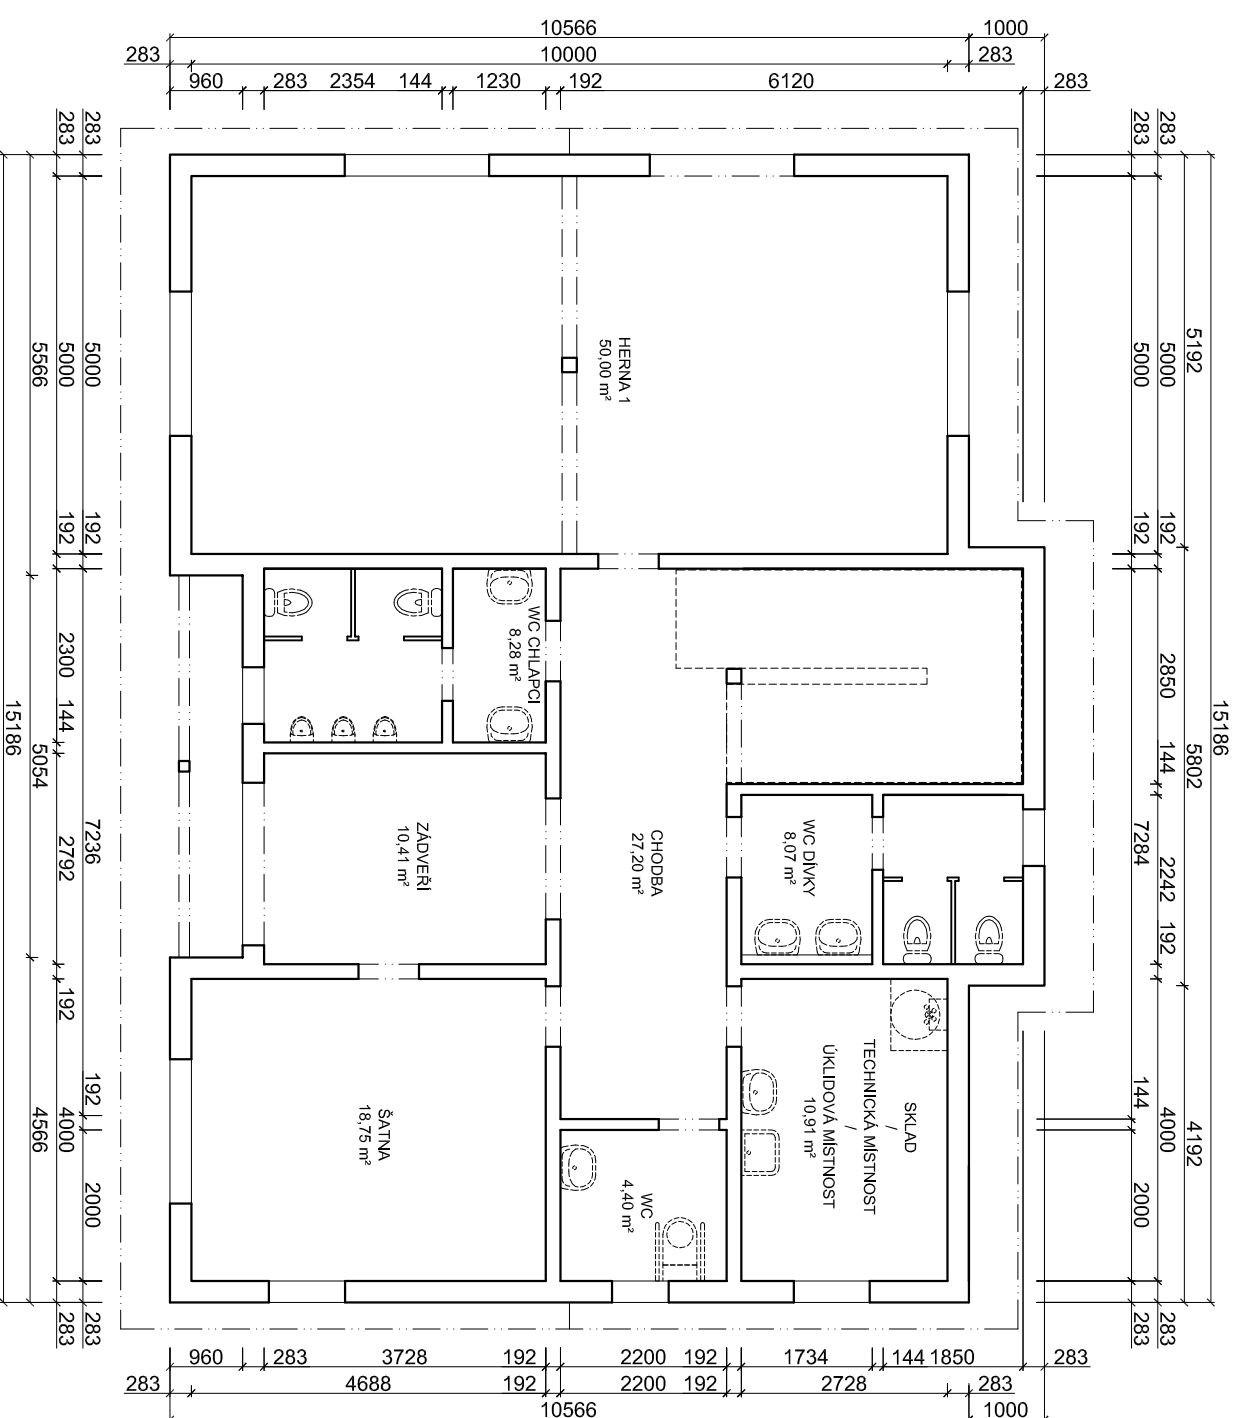

UVAŽOVANÉ MÍSTO PRO
DOSTAVBU SCHODIŠTĚ

UVAŽOVANÉ MÍSTO PRO
ZARÍŽOVACÍ PŘEDMĚTY apod.

Rozměr otvoru [mm]	Rozměr výplně [mm]	Počet [ks]
2150 x 2145	...	1
1910 x 1260	...	4
1910 x 2145	...	1
1005 x 1260	...	2
750 x 750	...	3

OBJEKT:	INDIVIDUÁLNÍ	SYSTEM:	THERMO-PROTECT OPTIMUM
KLIENT:	MĚSTO DUCHCOV	PODLAŽNOST/POZED.STĚNASKLON STŘECHY:	2 / 1000 mm / 38°
MÍSTO STAVBY:	DUCHCOV	DATAUM:	25.03.2010
VÝKRES:	PŘÍZEMÍ	VYPRACOVAL:	PŘEMYSL RYBÁŘ
		VYDÁNO:	02/2010